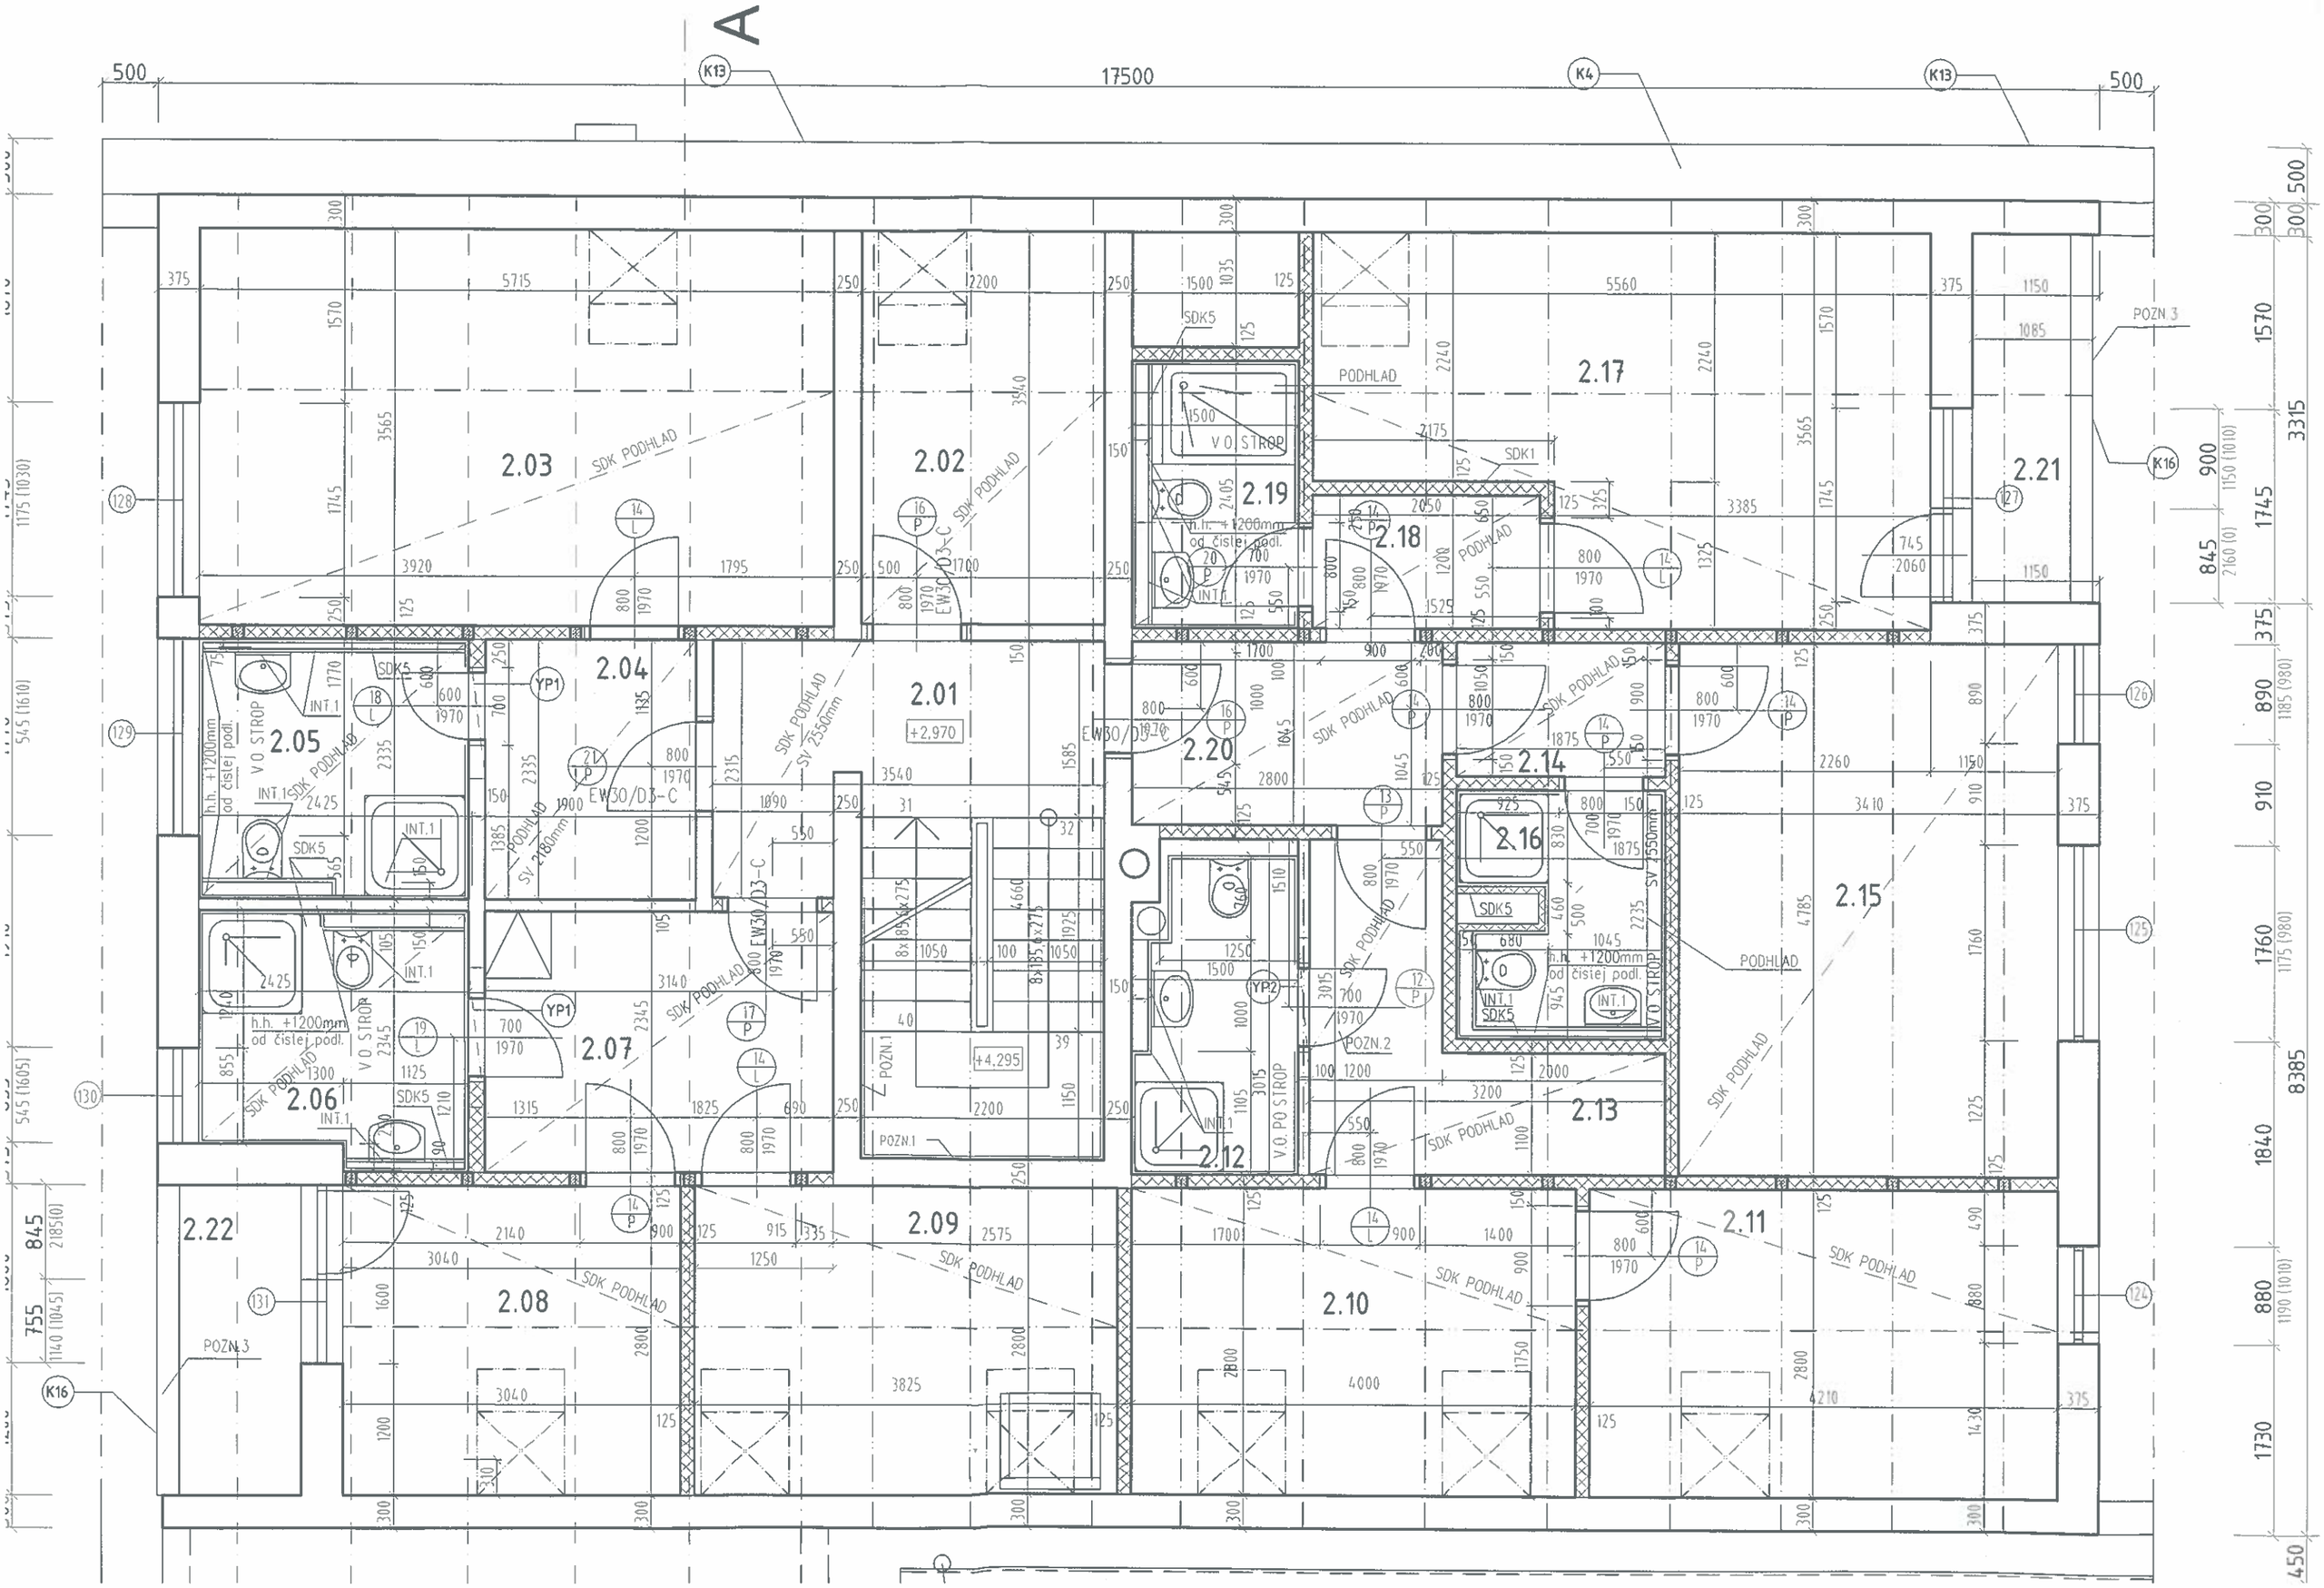
A
17500
500
2.01
2.02
2.03
2.04
2.05
2.06
2.07
2.08
2.09
2.10
2.11
2.12
2.13
2.14
2.15
2.16
2.17
2.18
2.19
2.20
2.21
2.22
SDK PODHLAD
PODHLAD
V O STROP
V.O. PO STROP
EW30/D3-C
SV 2550mm
SV 2180mm
h.h. +1200mm od čistej podl.
POZN.1
POZN.2
POZN.3
+2,970
+4,295
K13
K4
K16
YP1
YP2
INT.1
SDK5
SDK1